PRIJEDLOG IZMJENA I DOPUNA PPUO DEKANOVEC ZA JAVNU RASPRAVU

SAŽETAK ZA JAVNOST

Izmjenama i dopunama Prostornog plana uređenja Općine Dekanovec pristupilo se temeljem Odluke općinskog vijeća o izradi I. izmjena i dopuna PPUO Dekanovec, objavljene u "Službenom glasniku Međimurske županije" br. 9/18.

U razdoblju od donošenja Prostornog plana uređenja Općine Dekanovec 2005. godine (Sl.gl. Međimurske županije br. 3/05) pojavile su se okolnosti koje imaju utjecaj na korištenje i namjenu prostora.
Ovom izmjenom i dopunom PPUO Dekanovec uskladit će se plan s izmjenama iz posebnih propisa koji se odnose na prostorno planiranje, kao i smjernicama za uređenje prostora u prostornim planovima uređenja općina/gradova sadržanim u Izmjenama i dopunama Prostornog plana Međimurske županije.

Programska polazišta za I. Izmjene i dopune Prostornog plana temelje se na važećim nacionalnim propisima, Strategiji razvoja Republike Hrvatske, Međimurske županije i Općine.

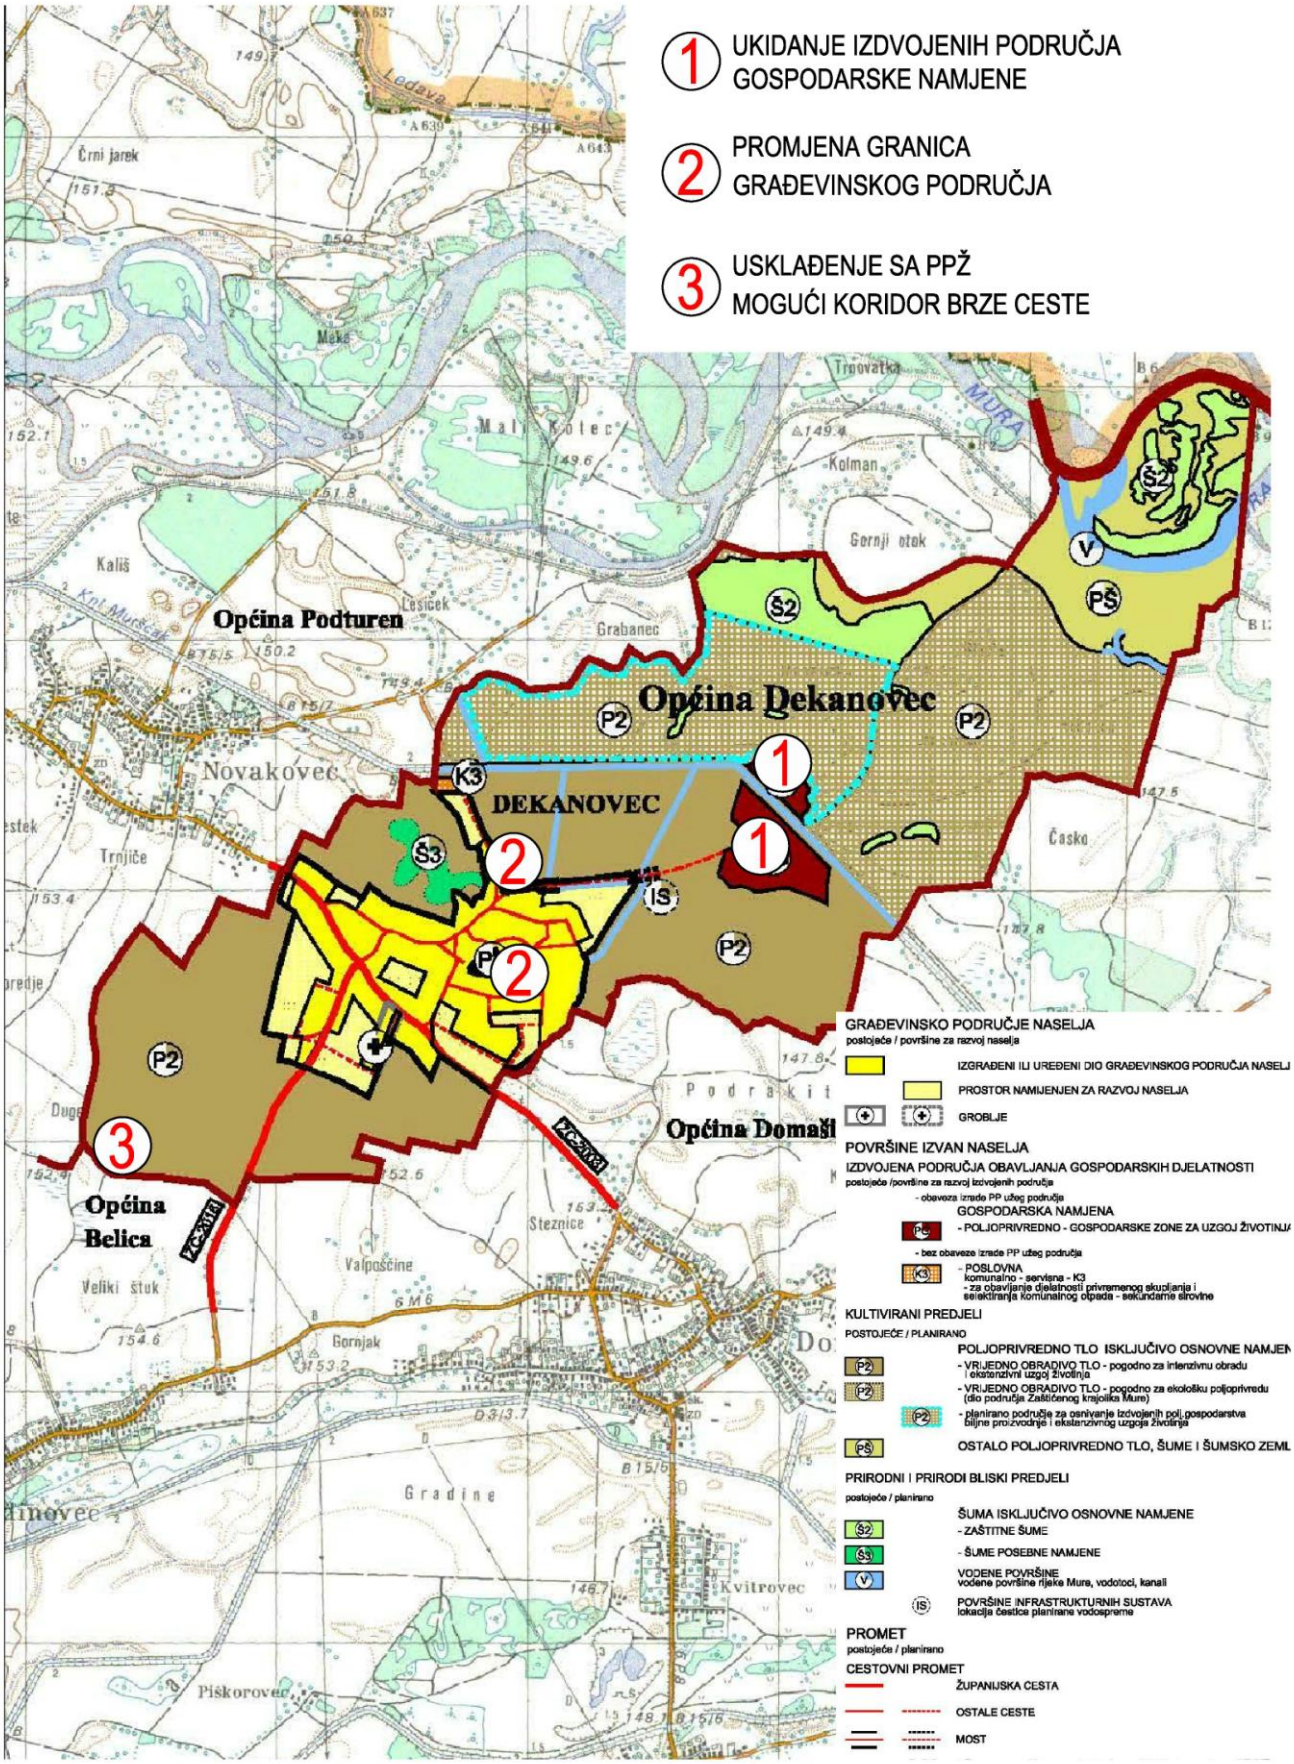
I.Izmjene i dopune Prostornog plana uređenja Općine Dekanovec obuhvaćaju tekstualni dio (Odredbe za provođenje, obrazloženje) i grafički dio Plana.
Odredbe za provedbu mijenjaju se u većem dijelu tekstualnog dijela.
Ovim I. izmjenama i dopunama PPUO Dekanovec utvrđuju se sljedeći novi kartografski prikazi:

1.	Korištenje i namjena površina	MJ 1:25 000
2a.	Infrastrukturni sustavi, pošta i elektroničke komunikacije, energetski sustavi	MJ 1:25 000
2b.	Infrastrukturni sustavi, vodopskrba i odvodnja otpadnih voda	MJ 1:25 000
3.	Uvjeti za korištenje, uređenje i zaštitu prostora	MJ 1:25 000
4.	Građevinsko područje naselja Dekanovec	MJ 1: 5 000

Svi dosadašnji kartografski prikazi Prostornog plana uređenja Općine Dekanovec se stavljaju van snage i zamjenjuju gore navedenima.
Prostorni obuhvat izmjena i dopuna odnosi se na cjelokupni prostor Općine.

Izmjene i dopune PPUO Dekanovec u grafičkom dijelu i u promjenama odredbi za provođenje odnose se na sljedeće:

1. Korekcija granica Općine prema podacima Državne geodetske uprave. Površina Općine se povećala za 2,3832ha odnosno sa 602,1971ha na 604,5803ha.
2. Evidencija stanja izgrađenosti i utvrđivanje uređenog i neuređenog dijela građevinskog područja naselja, korekcija granica građevinskog područja naselja radi usklađenja s katastrom
3. Povećanje građevinskog područja naselja Dekanovec za gospodarsku namjenu – ugostiteljsko turističku zonu uz cestu prema Muri
4. Određivanje uvjeta uređenja prostora građevinskih područja unutar i izvan naselja
5. Usklađenje postojećeg stanja izvedenosti infrastrukturnih sustava s planiranim i projektiranim zahvatima, sukladno podacima nadležnih tijela, općinskom području općine;
6. Usklađenje prostornog plana sa Prostornim planom Međimurske županije (sl.gl.MŽ br.08/01 i 23/10)
7. Usklađenje prostornog plana s propisima zaštite prirode i ekološke mreže; utvrđivanje stanja i kategorije zaštićenih dijelova prirode na području općine Dekanovec;
8. Usklađivanje statusa kulturnih dobara i zaštite kulturno povijesnih vrijednosti na području općine


1 UKIDANJE IZDVOJENIH PODRUČJA GOSPODARSKE NAMJENE
2 PROMJENA GRANICA GRAĐEVINSKOG PODRUČJA
3 USKLAĐENJE SA PPŽ MOGUĆI KORIDOR BRZE CESTE
Općina Podturen
Općina Dekanovec
DEKANOVEC
Općina Domaši
Općina Belica
Novakovec
Trnjiče
Grabanec
Kolman
Gornji otok
Časko
Steznice
Valpoščine
Gornjak
Gradine
Kvitrovec
Piškorovec
Črni jarek
Kališ
Trnovatka
MURA
GRAĐEVINSKO PODRUČJE NASELJA
postojeće / površine za razvoj naselja
IZGRAĐENI ILI UREĐENI DIO GRAĐEVINSKOG PODRUČJA NASELJ
PROSTOR NAMIJENJEN ZA RAZVOJ NASELJA
GROBLJE
POVRŠINE IZVAN NASELJA
IZDVOJENA PODRUČJA OBAVLJANJA GOSPODARSKIH DJELATNOSTI
postojeće /površine za razvoj izdvojenih područja
- obaveza izrade PP užeg područja
GOSPODARSKA NAMJENA
- POLJOPRIVREDNO - GOSPODARSKE ZONE ZA UZGOJ ŽIVOTINJA
- bez obaveze izrade PP užeg područja
- POSLOVNA
komunalno - servisna - K3
- za obavljanje djelatnosti privremenog skupljanja i selektiranja komunalnog otpada - sekundarne sirovine
KULTIVIRANI PREDJELI
POSTOJEĆE / PLANIRANO
POLJOPRIVREDNO TLO ISKLJUČIVO OSNOVNE NAMJEN
- VRIJEDNO OBRADIVO TLO - pogodno za intenzivnu obradu i ekstenzivni uzgoj životinja
- VRIJEDNO OBRADIVO TLO - pogodno za ekološku poljoprivredu (dio područja Zaštićenog krajolika Mure)
- planirano područje za osnivanje izdvojenih pol. gospodarstva biljne proizvodnje i ekstenzivnog uzgoja životinja
OSTALO POLJOPRIVREDNO TLO, ŠUME I ŠUMSKO ZEML
PRIRODNI I PRIRODI BLISKI PREDJELI
postojeće / planirano
ŠUMA ISKLJUČIVO OSNOVNE NAMJENE
- ZAŠTITNE ŠUME
- ŠUME POSEBNE NAMJENE
VODENE POVRŠINE
vodene površine rijeke Mure, vodotoci, kanali
POVRŠINE INFRASTRUKTURNIH SUSTAVA
lokacija čestice planirane vodospreme
PROMET
postojeće / planirano
CESTOVNI PROMET
ŽUPANIJSKA CESTA
OSTALE CESTE
MOST

Javna rasprava o prijedlogu ID PPUO počet će **01.07.2019. i završiti 15.07.2019. godine.**

Javni uvid u Prijedlog I. izmjena i dopuna Prostornog plana uređenja Općine Dekanovec ("Službeni glasnik Međimurske županije" br. 09/05) moći će se izvršiti za vrijeme trajanja javne rasprave u prostorijama Općine Dekanovec, F. Andrašeca 41, 40 318 Dekanovec, svakog radnog dana u uredovno radno vrijeme Jedinstvenog upravnog odjela i na web stranicama Općine Dekanovec : www.dekanovec.hr.

Javno izlaganje Prijedloga I. izmjena i dopuna Prostornog plana uređenja Općine Dekanovec ("Službeni glasnik Međimurske županije" br. 9/05), organizirat će se u prostorijama Općine Dekanovec, F. Andrašeca 41, dana **09.07. 2019. g. u 11:00 sati.**
Pisana očitovanja, prijedlozi i primjedbe na prijedlog ID PPUO podnose se u pisanom obliku, do završetka javne rasprave, na adresu: Općina Dekanovec, F. Andrašeca 41, 40 318 Dekanovec, s napomenom "ZA JAVNU RASPRAVU O I. IZMJENAMA I DOPUNAMA PROSTORNOG PLANA UREĐENJA OPĆINE DEKANOVEC" ili se upisuju u knjigu primjedbi izloženoj u općinskim prostorijama.

Grafički i tekstualni dijelovi prijedloga I. izmjena i dopuna Prostornog plana uređenja Općine Dekanovec za javnu raspravu objavljeni su na službenim stranicama Općine Dekanovec: www.dekanovec.hr,

Za izrađivača I ID PPUO Dekanovec

Armin Sovar, dipl.ing.arh.